


BOFAKTABLAD SLOTSÄNGEN

4 rum & kök / 94 m²

LGH NR: 105-1301

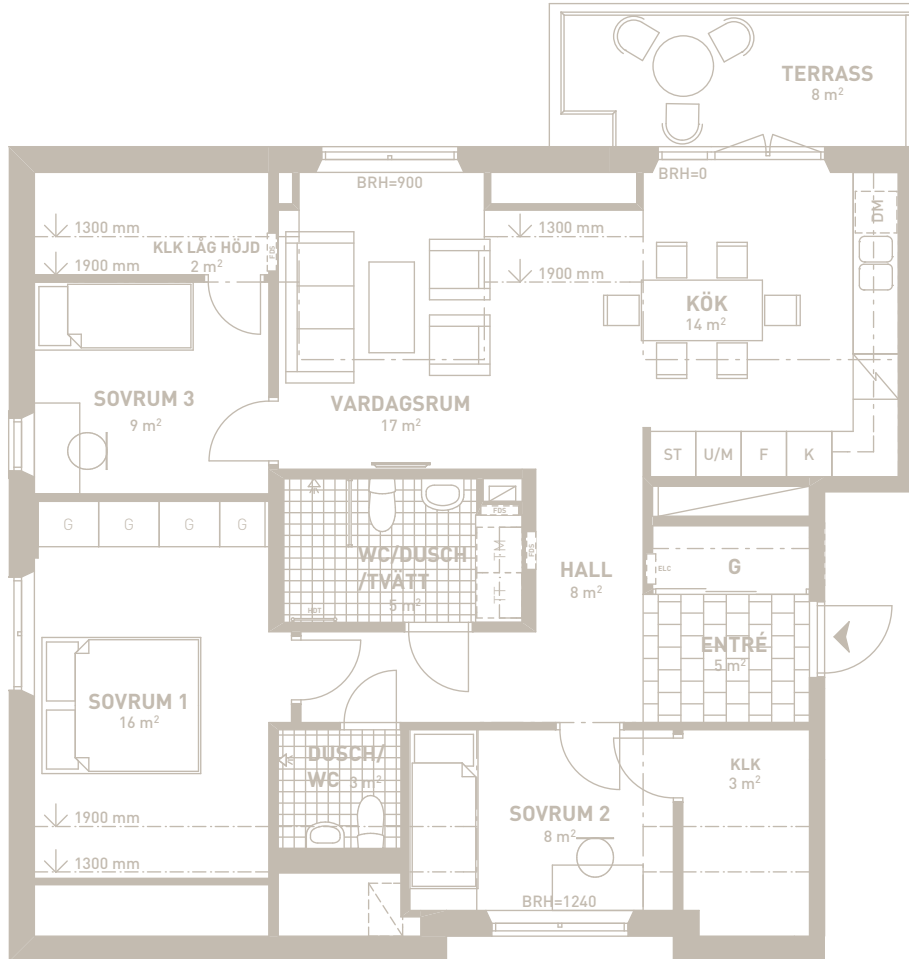


Skala 1:100



Våning 3 tr / Takvån
Våning 2 tr
Våning 1 tr
Bottenvåning / ENTRÉ

ORIENTERINGSSEKTION

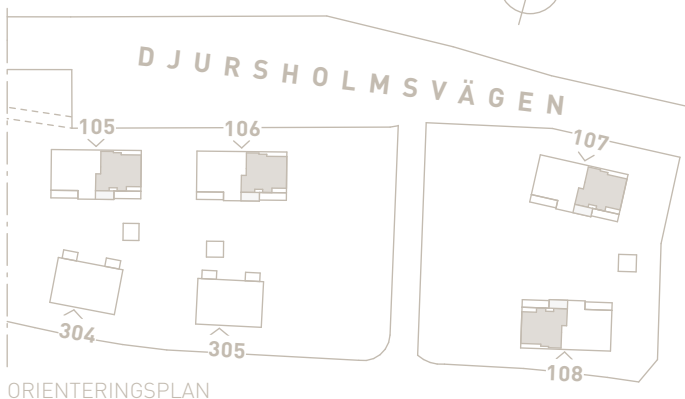

ORIENTERINGSPLAN



Entré



Kapphylla

G

Garderob

ST

Städskåp

DM

Diskmaskin

U/M

Ugn och Microvågsugn

M

Microvågsugn

K

Kylskåp

F

Frysskåp

K/F

Kyl- o Frysskåp

TM

Tvättmaskin

TT

Torktumlare

KM

Kombitvättmaskin

KLK

Klädkammare

BRH

Fönsterbröstning i mm

FRD

Förråd



Plats för TV



Fördelarskåp



EL-/Mediacentral



Handduksstork



Spishäll/Spis med ugn



Dusch med glasvägg



Klinkergolv hall



Klinkergolv dusch/wc/bad



Frånvalsvägg



Schakt

- Rumshöjd takvåning varierar
- Nockhöjd invändigt ca 4,7 m
- Rumshöjd i badrum, WC/D och WC varierar p g a nedsänkt tak med spot lights
- Bröstningshöjd om ej annat anges, BRH = 700
- Ytangivelser är preliminära, rumsytor är avrundade till heltal
- Duschdraperistång ingår i dusch/wc rum