


BOFAKTABLAD SLOTSÄNGEN

3 rum & kök / 73 m²


LGH NR: 105-1002
106-1002
107-1002
108-1002

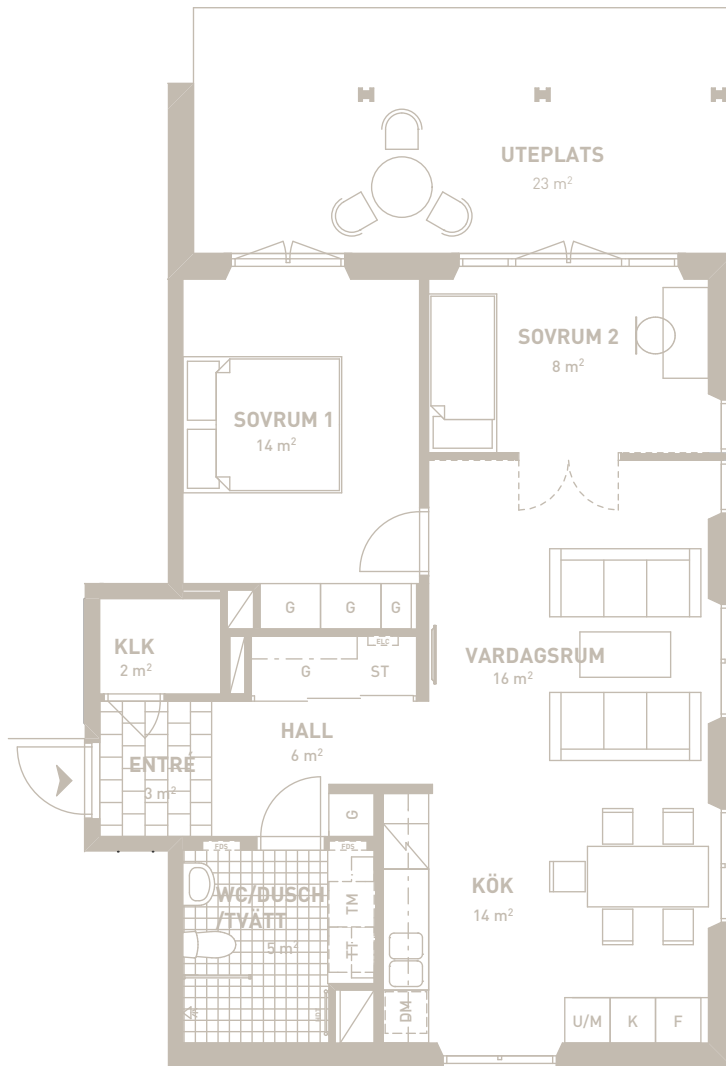

Skala 1:100



ORIENTERINGSSEKTION

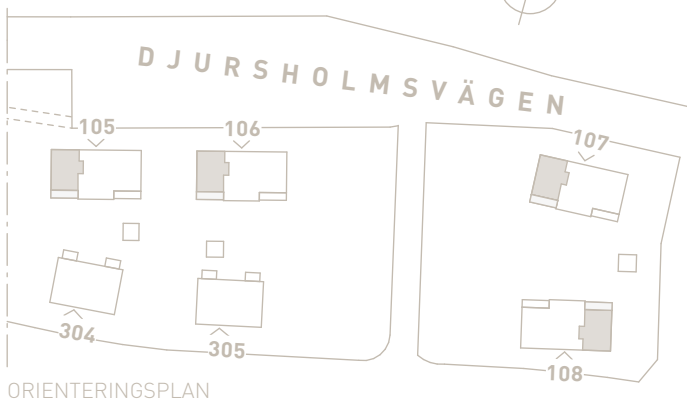

ORIENTERINGSPLAN

	Entré		Fördelarskåp
	Kapphylla		EL-/Mediacentral
G	Garderob		Handdukstork
ST	Städskåp		Spishäll/Spis med ugn
DM	Diskmaskin		Dusch med glasvägg
U/M	Ugn och Microvågsugn		Klinkergolv hall
M	Microvågsugn		Klinkergolv dusch/wc/bad
K	Kylskåp		
F	Frysskåp		
K/F	Kyl- o Frysskåp		
TM	Tvättmaskin		
TT	Torktumlare		
KM	Kombitvättmaskin		
KLK	Klädkammare		
BRH	Fönsterbröstning i mm		
FRD	Förråd		
	Plats för TV		Schakt

- Rumshöjd i lgh: BV= ca 3 m.
- Rumshöjd i badrum, WC/D och WC varierar p g a nedsänkt tak med spotlights
- Bröstningshöjd om ej annat anges, BRH = 0
- Ytangivelser är preliminära, rumsytor är avrundade till heltal