


BOFAKTABLAD SLOTSÄNGEN

4 rum & kök / 94 m²


LGH NR: 108-1301

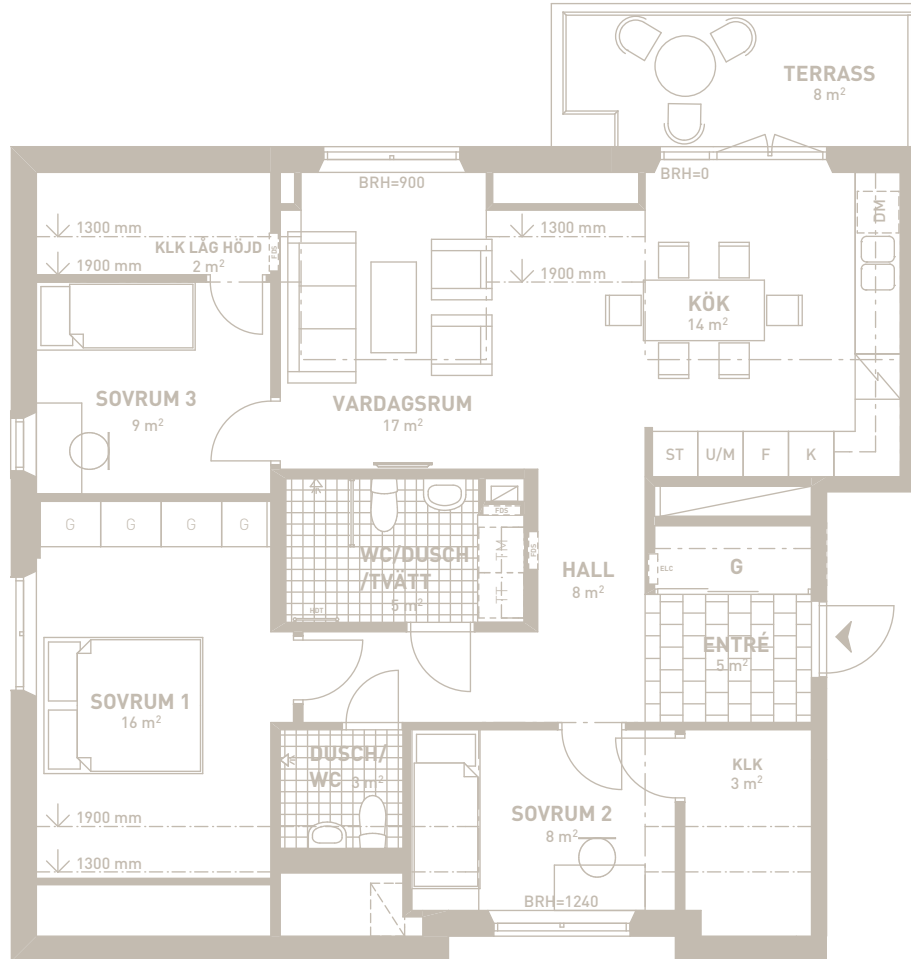

Skala 1:100



ORIENTERINGSSEKTION

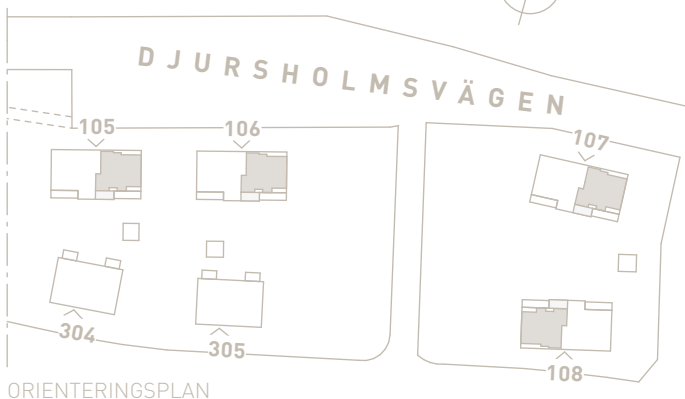

ORIENTERINGSPLAN

	Entré		Fördelarskåp
	Kapphylla		EL-/Mediacentral
G	Garderob		Handdukstork
ST	Städskåp		Spishäll/Spis med ugn
DM	Diskmaskin		Dusch med glasvägg
U/M	Ugn och Microvågsugn		Klinkergolv hall
M	Microvågsugn		Klinkergolv dusch/wc/bad
K	Kylskåp		Frånvalsvägg
F	Frysskåp		Schakt
K/F	Kyl- o Frysskåp		
TM	Tvättmaskin		
TT	Torktumlare		
KM	Kombitvättmaskin		
KLK	Klädkammare		
BRH	Fönsterbröstning i mm		
FRD	Förråd		
	Plats för TV		

- Rumshöjd takvåning varierar
- Nockhöjd invändigt ca 4,7 m
- Rumshöjd i badrum, WC/D och WC varierar p g a nedsänkt tak med spot lights
- Bröstningshöjd om ej annat anges, BRH = 700
- Ytangivelser är preliminära, rumsytor är avrundade till heltal
- Duschdraperistång ingår i dusch/wc rum