


BOFAKTABLAD



FÖR LÄGENHETSPLACERING OCH RIKTNING - SE ORIENTERINGSVY

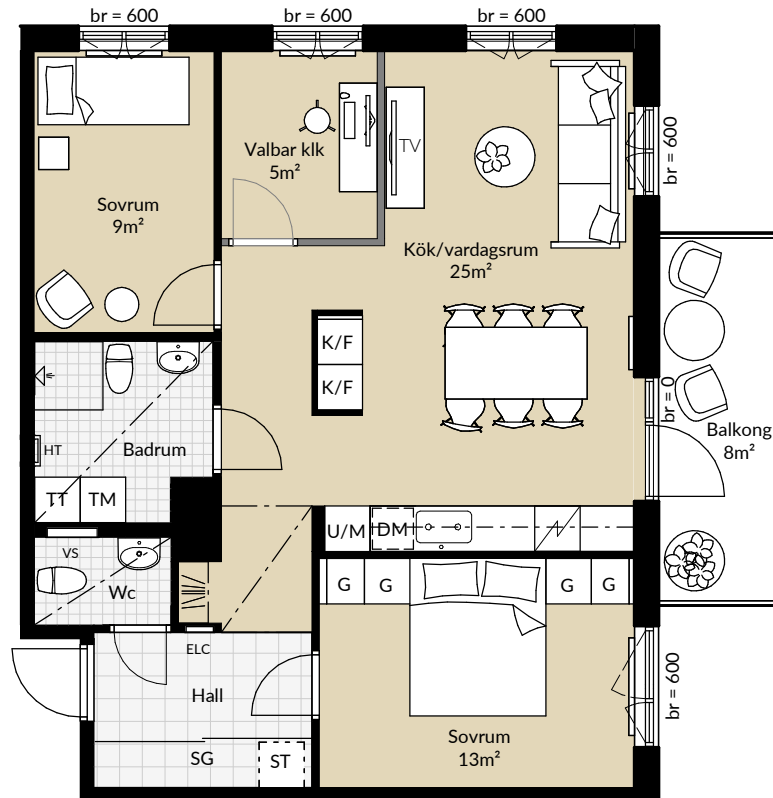

PLAN SKALA 1:100 (A4)

LÄGENHETSNUMMER:

1506

FÖRKLARINGAR

SEKTION OCH ORIENTERINGSVY

ANTAL RUM OCH KÖK

3 RoK

BOAREA:

75,5

TAKHÖJD:

2,5m

Garderob	Spis	Klinker
Skjutgarderob	Kyl/frys	Diskmaskin
Städmödel för skjutgarderob	Tvättmaskin	Diskmaskin/mikro i överskåp
Städsåp	Torktumlare	Ugn & mikro i högskåp
Högskåp	Kombimaskin	Lokalt lägre takhöjd
Radiator under fönster/bredvid fönsterdörr	Handduktork	Hatthylla (ingår ej i hall)
VS-skåp	El-central	Öppningsbart fönster
Bröstningshöjd fönster	Vägg kan väljas bort	

Med reservation för eventuella ändringar och ytavvikelser. Upp till tre procent förändring av lägenhetsytan påverkar inte insats eller månadsavgift.

