


BOFAKTABLAD



FÖR LÄGENHETSPLACERING OCH RIKTNING - SE ORIENTERINGSVY

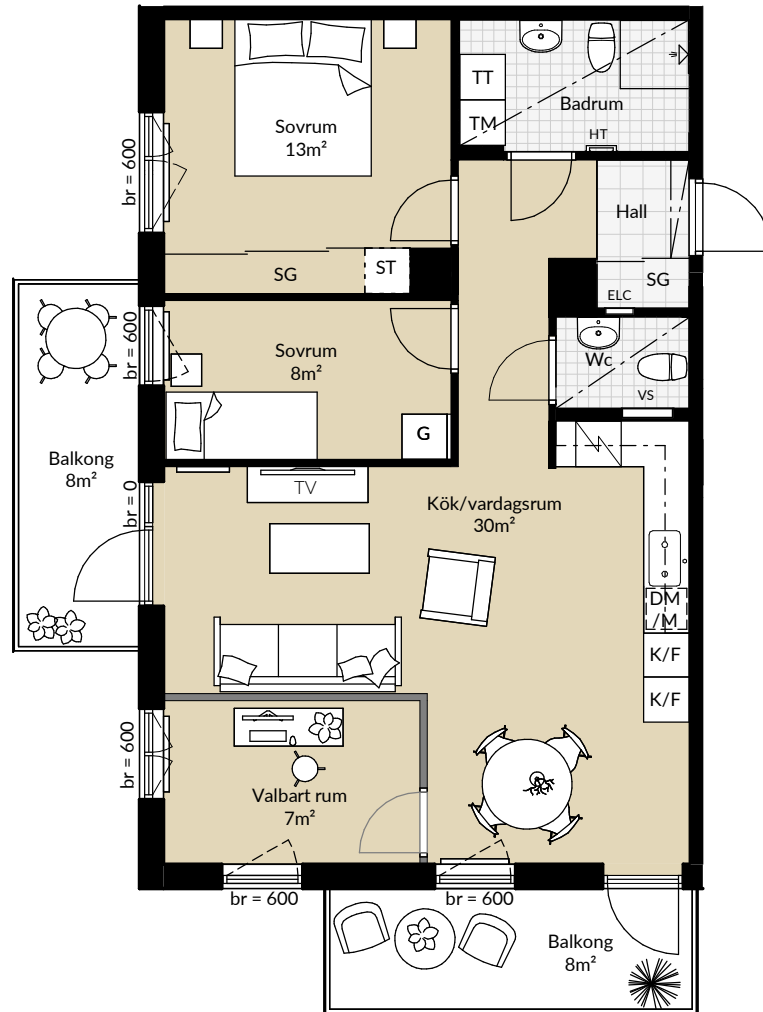

PLAN SKALA 1:100 (A4)



LÄGENHETSNUMMER:

1703

FÖRKLARINGAR

Garderob	Spis	Klinker
Skjutgarderob	Kyl/frys	Diskmaskin
Städmödel för skjutgarderob	Tvättmaskin	Diskmaskin/mikro i överskåp
Städsåp	Torktumlare	Ugn & mikro i högskåp
Högskåp	Kombimaskin	Lokalt lägre takhöjd
Radiator under fönster/bredvid fönsterdörr	Handdukstork	Hatthylla (ingår ej i hall)
VS-skåp	El-central	Öppningsbart fönster
Bröstningshöjd fönster	Vägg kan väljas bort	

SEKTION OCH ORIENTERINGSVY

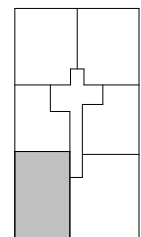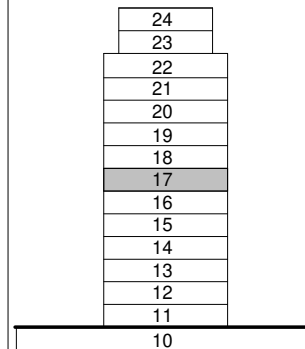

Med reservation för eventuella ändringar och ytavvikelser. Upp till tre procent förändring av lägenhetsytan påverkar inte insats eller månadsavgift.

ANTAL RUM OCH KÖK

3 RoK

BOAREA:

77,5

TAKHÖJD:

2,5m