


BOFAKTABLAD



FÖR LÄGENHETSPLACERING OCH RIKTNING - SE ORIENTERINGSVY

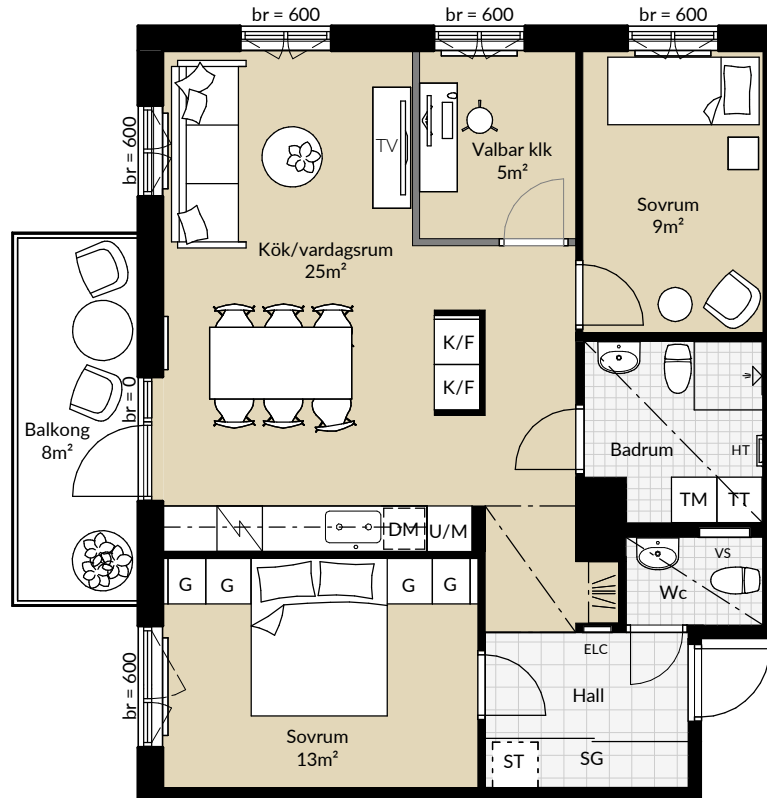

PLAN SKALA 1:100 (A4)

LÄGENHETSNUMMER:


2105

FÖRKLARINGAR

Garderob	Spis	Klinker
Skjutgarderob	Kyl/frys	Diskmaskin
Städmödel för skjutgarderob	Tvättmaskin	Diskmaskin/mikro i överskåp
Städsåp	Torktumlare	Ugn & mikro i högskåp
Högskåp	Kombimaskin	Lokalt lägre takhöjd
Radiator under fönster/bredvid fönsterdörr	Handduktork	Hatthylla (ingår ej i hall)
VS-skåp	El-central	Öppningsbart fönster
Bröstningshöjd fönster	Vägg kan väljas bort	

Med reservation för eventuella ändringar och ytavvikelser. Upp till tre procents förändring av lägenhetsytan påverkar inte insats eller månadsavgift.

SEKTION OCH ORIENTERINGSVY

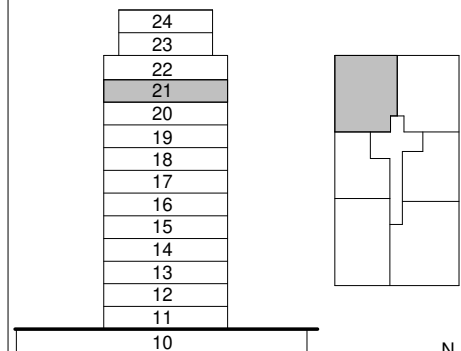

ANTAL RUM OCH KÖK

3 *RoK*

BOAREA:

75

TAKHÖJD:

2,5m