


# BOFAKTABLAD BRF TJÄRAN

4 Rum & Kök/ 114m<sup>2</sup>



LGH NR:

F-1101 F-1201  
F-1301 F-1401

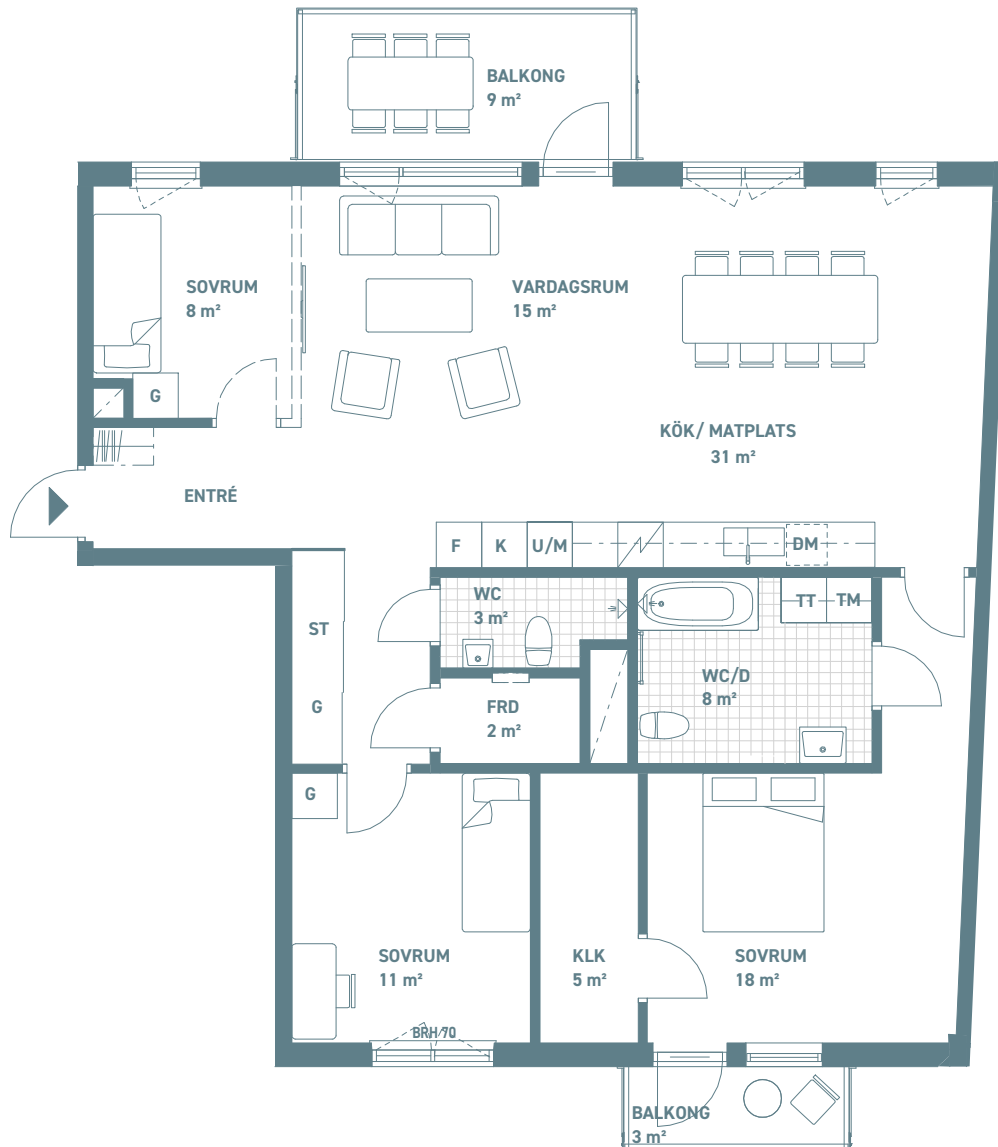

Bofakta 2022-01-24

## ORIENTERING

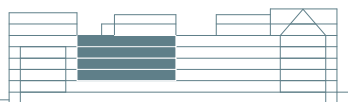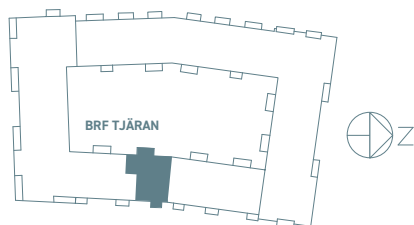

- Rumshöjd 260 cm,
- Rumshöjd WC/Badrum 230 cm
- Bröstningshöjd fönster 60 cm  
där ej annat anges
- Ytangivelser är preliminära

- |     |  |
|-----|--|
| G   | Garderob                                       |
| ST  | Städskap                                       |
| DM  | Diskmaskin                                     |
| K   | Kylskåp  |
| F   | Frys   |
| U/M | Ugn och microvågsugn                           |
| TM  | Tvättmaskin                                    |
| TT  | Torktumlare                                    |
| KLK | Klädkammare                                    |
| BRH | Fönsterbröstning i cm                          |
| FRD | Förråd +<br>Externt förråd om 2 m <sup>2</sup> |

- |  |                          |
|--|--------------------------|
|  | Entré                    |
|  | El-/Mediacentral         |
|  | Handduktork              |
|  | Spis                     |
|  | Dusch med glasvägg       |
|  | Klinkergolv dusch/wc/bad |
|  | Schakt                   |
|  | Plats för TV             |
|  | Hatthylla                |
|  | Frånvalsvägg             |

WÄSTBYGG

Originalformat: A4, Skala 1:100

Preliminärt bofaktblad - rätt till mindre ändringar förbehålles.