


BOFAKTABLAD

BRF TJÄRAN


2 Rum & Kök/ 39m²

LGH NR: G-1102 G-1202
G-1302 G-1402

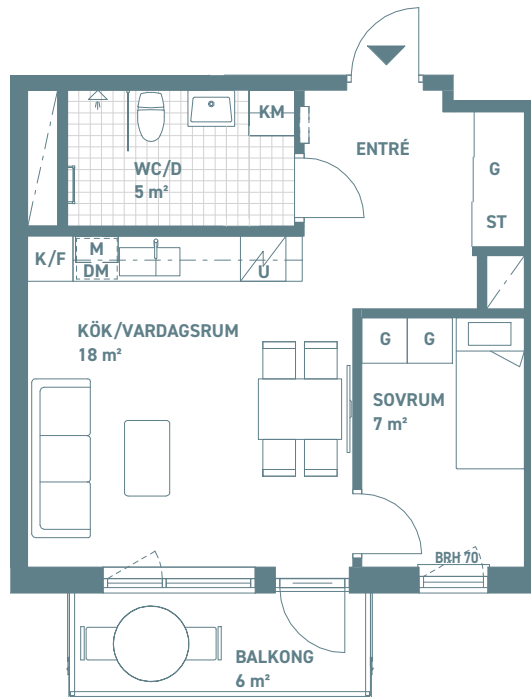

Bofakta 2022-01-24

ORIENTERING

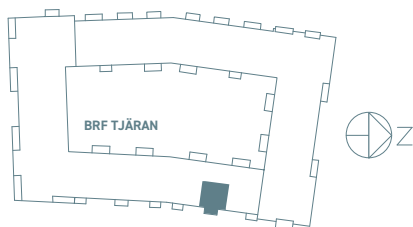

- Rumshöjd 260 cm,
- Rumshöjd WC/Badrum 230 cm
- Bröstningshöjd fönster 60 cm där ej annat anges
- Ytangivelser är preliminära

- G Garderob
- ST Städskåp
- DM Diskmaskin
- K Kylskåp
- F Frysskåp
- U Ugn
- M Microvågsugn
- KM Kombimaskin
- BRH Fönsterbröstning i cm
- FRD Förråd om 2 m² återfinns externt

- ▶ Entré
- □ El-/Mediacentral
- Handduktstork
- ▧ Spis
- ⌞ Dusch med glasvägg
- ⌘ Klinkergolv dusch/wc/bad
- ▭ Schakt
- ▬ Plats för TV



Preliminärt bofaktablad - rätt till mindre ändringar förbehålles.

WÄSTBYGG

Originalformat: A4, Skala 1:100