


BOFAKTABLAD BRF TJÄRAN

4 Rum & Kök/ 114m²



LGH NR:

G-1103 G-1203
G-1303 G-1403

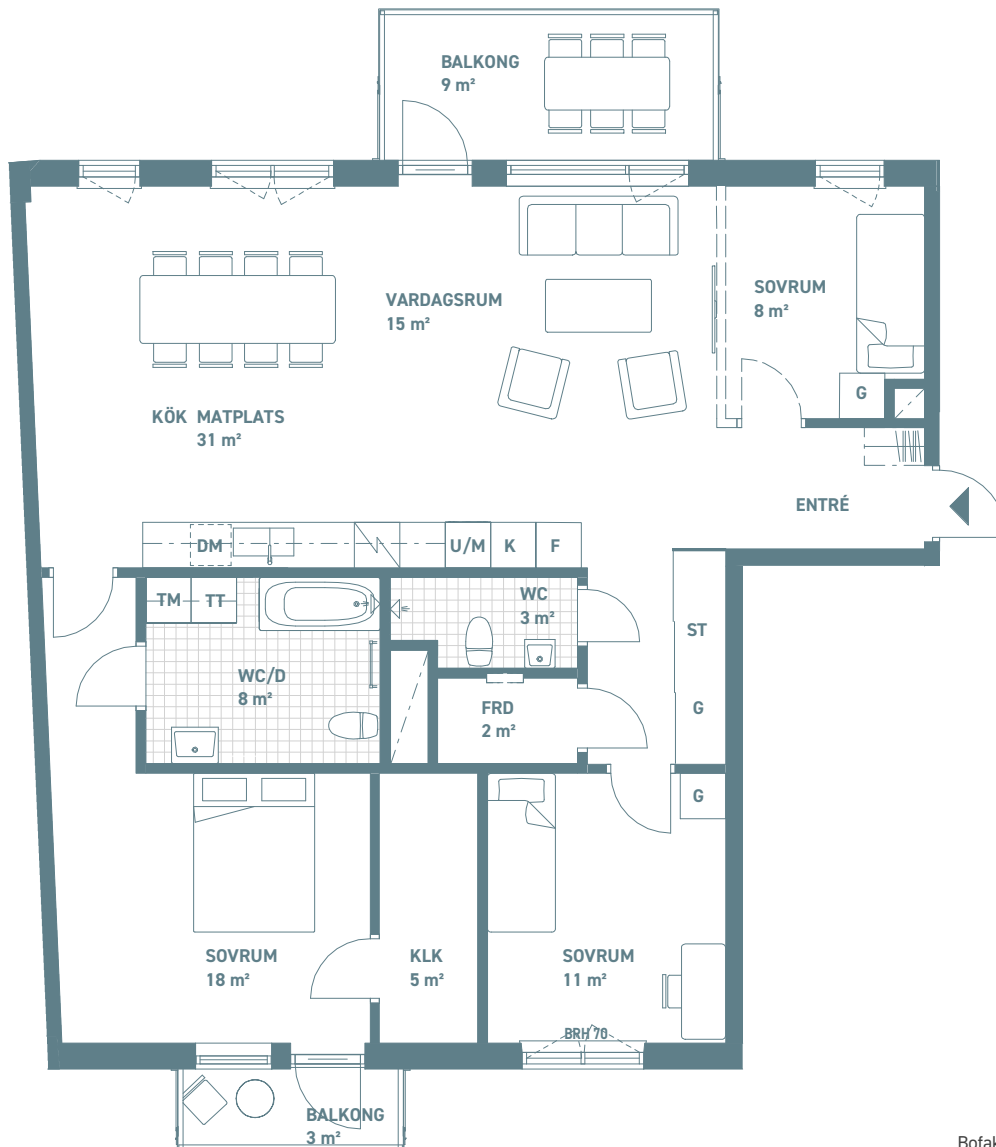

Bofakta 2022-01-24

ORIENTERING

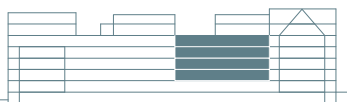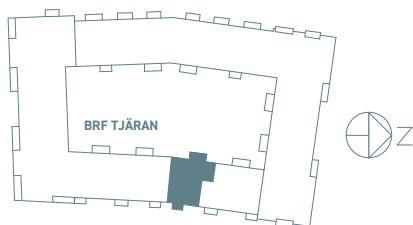

- Rumshöjd 260 cm,
- Rumshöjd WC/Badrum 230 cm
- Bröstningshöjd fönster 60 cm där ej annat anges
- Ytangivelser är preliminära

- | | |
|-----|------------------------------------------------|
| G | Garderob |
| ST | Städsåp |
| DM | Diskmaskin |
| K | Kylskåp |
| F | Frysåp |
| U/M | Ugn och microågsugn |
| TM | Tvåttmaskin |
| TT | Torktumlare |
| KLK | Klädkammare |
| BRH | Fönsterbröstning i cm |
| FRD | Förråd +
Externt förråd om 2 m ² |

- | | |
|--|--------------------------|
| | Entré |
| | El-/Mediacentral |
| | Handduktork |
| | Spis |
| | Dusch med glasvägg |
| | Klinkergolv dusch/wc/bad |
| | Schakt |
| | Plats för TV |
| | Hatthylla |
| | Frånvalsvägg |

WÄSTBYGG

Originalformat: A4, Skala 1:100

Preliminärt bofaktblad - rätt till mindre ändringar förbehålles.