


# BOFAKTABLAD

## BRF TJÄRAN



2,5 Rum & Kök / 95m<sup>2</sup>

LGH NR:

G-1503

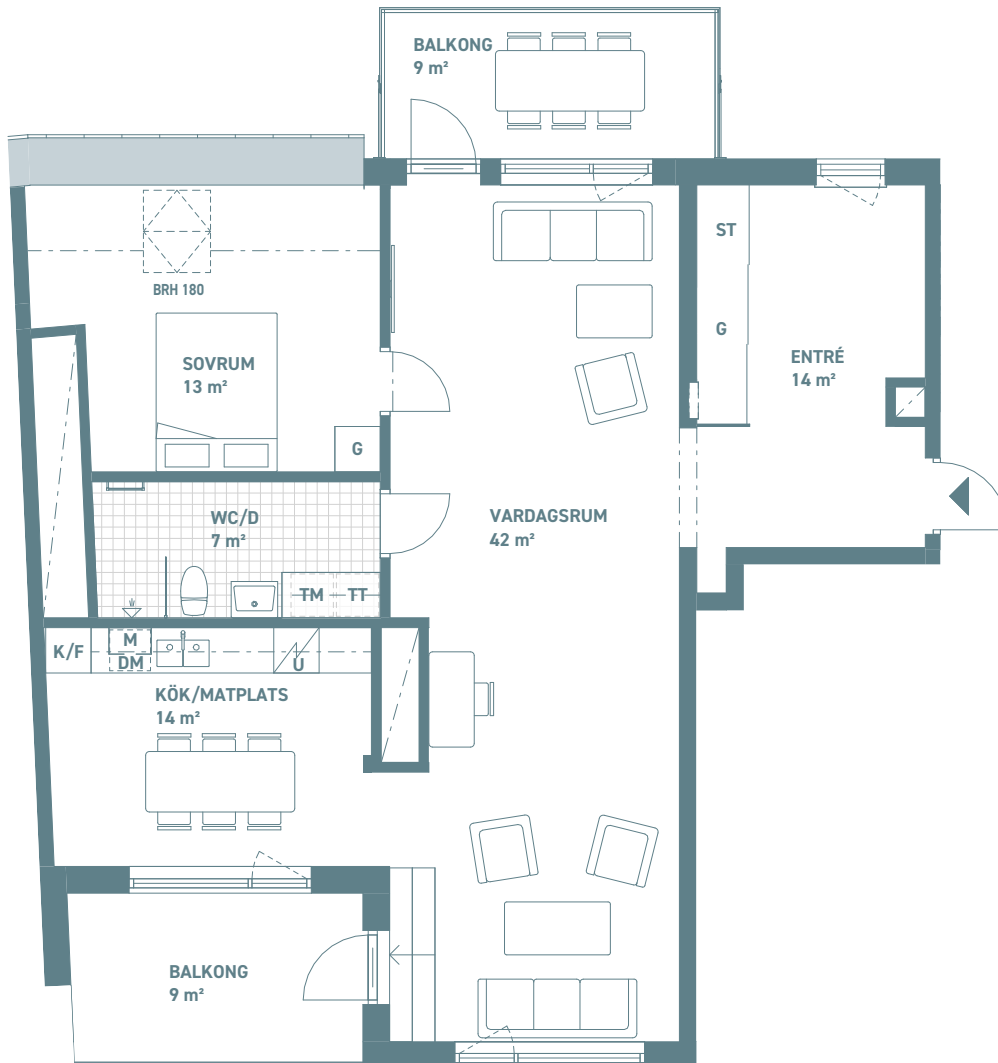

### ORIENTERING

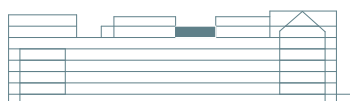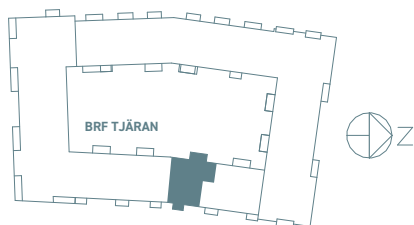

- Vindsvåning - Öppet tillnock i vardagsrum samt Kök/Matplats, i övriga rum varierande takhöjd.
- Rumshöjd WC/Badrum 230 cm
- Bröstningshöjd fönster 60 cm där ej annat anges
- Ytangelser är preliminära
- Bänkskiva ovanpå TM/TT/KM anpassas till respektive lägenhet

- G Garderob
- ST Städskåp
- DM Diskmaskin
- K Kylskåp
- F Frysskåp
- U Ugn
- M Microvågsugn
- KM Kombimaskin
- FRD Förråd om 2 m<sup>2</sup> återfinns externt

- ▶ Entré
- □ □ El-/Mediacentral
- Handduktstork
- ▧ Spis
- ⊠ Dusch med glasvägg
- ⊞ Klinkergolv dusch/wc/bad
- ▬ Schakt
- ▬ Plats för TV



Lokala nedsänkningar i tak kan förekomma.  
Preliminärt bofaktblad - rätt till mindre ändringar förbehålles.

**WÄSTBYGG**

Originalformat: A4, Skala 1:100 2023-07-06